

新築売戸建住宅

新倉敷駅

間取り
2SLDK

建物面積
95.43㎡

築年月
2023年03月




新築

【土間がつむぐ家】

デザイナーと造る家だから注文住宅以上の生活をご提案

チェックポイント！

オートバス,バス1坪以上,追焚機能,トイレ2ヶ所,温水洗浄便座,シャワー付洗面化粧台,IHクッキングヒーター,食器洗浄乾燥機,シューズIC,室内物干し,複層ガラス,全居室フローリング,電気,上水道,下水道,駐車場3台分

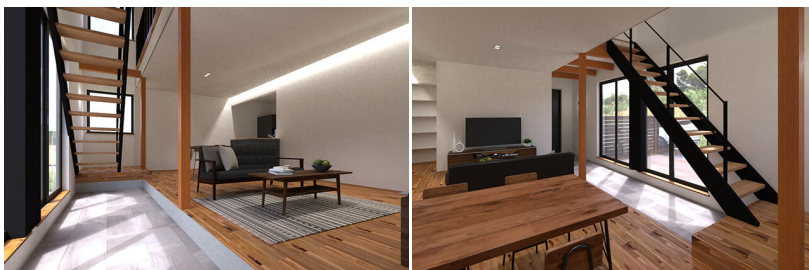

物件種目	新築売戸建住宅
最寄駅	新倉敷
間取タイプ	2SLDK
価格	2,950万円

物件所在地	岡山県倉敷市玉島阿賀崎		
交通	J R山陽本線 新倉敷 徒歩43分		
土地面積	公簿 179.03㎡	私道面積 (共有持分)	
建物	構造・規模	木造 2階建	
	面積	95.43㎡	
間取内訳			
土地権利	所有権	地目	
都市計画	市街化区域	用途地域	準工業
建ぺい率	60%	容積率	200%
築年月	2023年03月	駐車場	
現況	建築中	引渡可能時期	相談
建築確認番号	2022岡七建確第001581号		
接道状況 (角地・間口)	東6.0m		
設備	オートバス,バス1坪以上,追焚機能,トイレ2ヶ所,温水洗浄便座,シャワー付洗面化粧台,IHクッキングヒーター,食器洗浄乾燥機,シューズIC,室内物干し,複層ガラス,全居室フローリング,電気,上水道,下水道,駐車場3台分		
備考	水道分担金: 14,700円		

この図面は物件情報の一部を抜粋して掲載しております。(現況優先)
入居日・引渡日変更や付帯条件、別途料金等が発生する場合がありますのでご確認ください。

at home


infosheet 物件番号 69786043078

岡山県知事免許(1)第5944号 〒710-0048 岡山県倉敷市福島4-4-3

株式会社みらいえ

TEL: 086-441-0402 定休日: 年中無休

■取引態様: 媒介

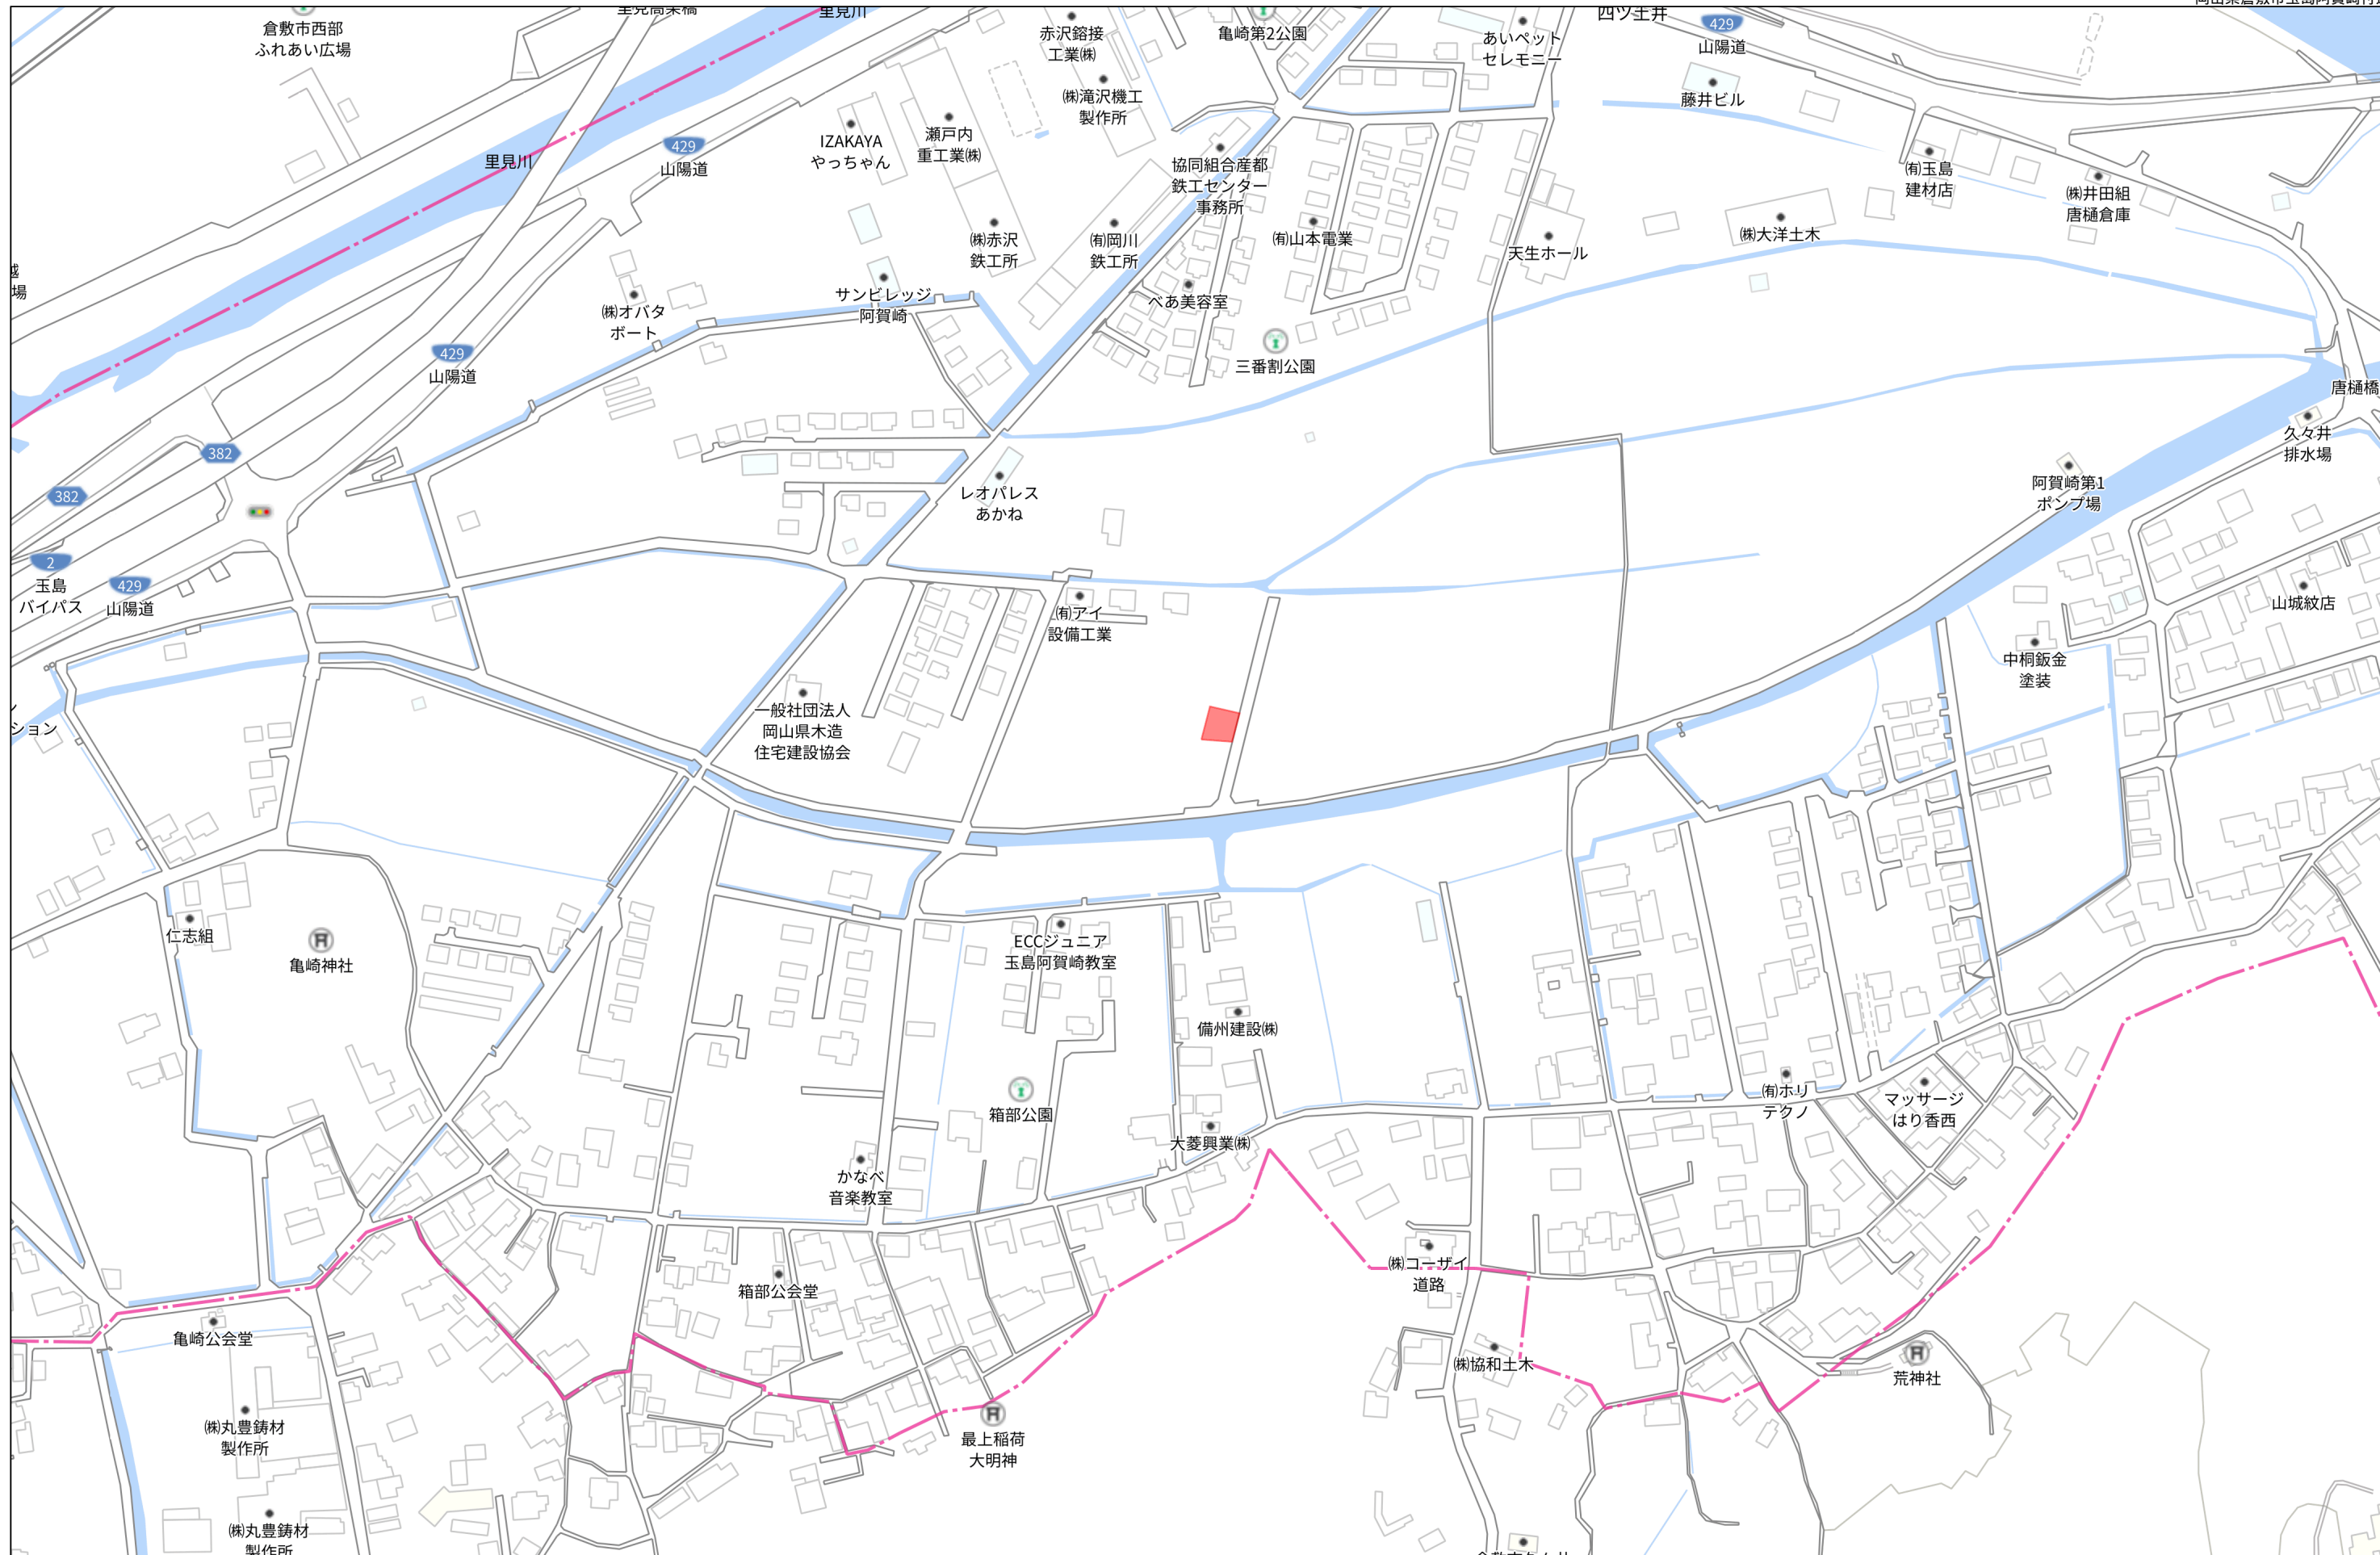

140m